

建設常任委員会説明資料

(議案説明資料)

	(頁)
◎ 議案第 108 号 平成 20 年度横須賀市一般会計補正予算(第 4 号)について …	1
・ 道路橋りょう維持費 (観音崎大橋補強対策事業)	
◎ 議案第 119 号 市道路線の認定及び廃止について	2

平成20年 (2008年) 12月 8 日
土 木 み ど り 部


橋りょう諸元

路線名	しゅん工	設計荷重	橋長	全幅員	上部工型状
市道5796号線	S50.3	TL20	211.8m	8.8m	12径間 単純PC水ロ一桁橋

繰越明許費事業箇所位置図

事業名 観音崎大橋補強対策事業（観音崎大橋耐震補強工事）

縮尺 1 : 5000

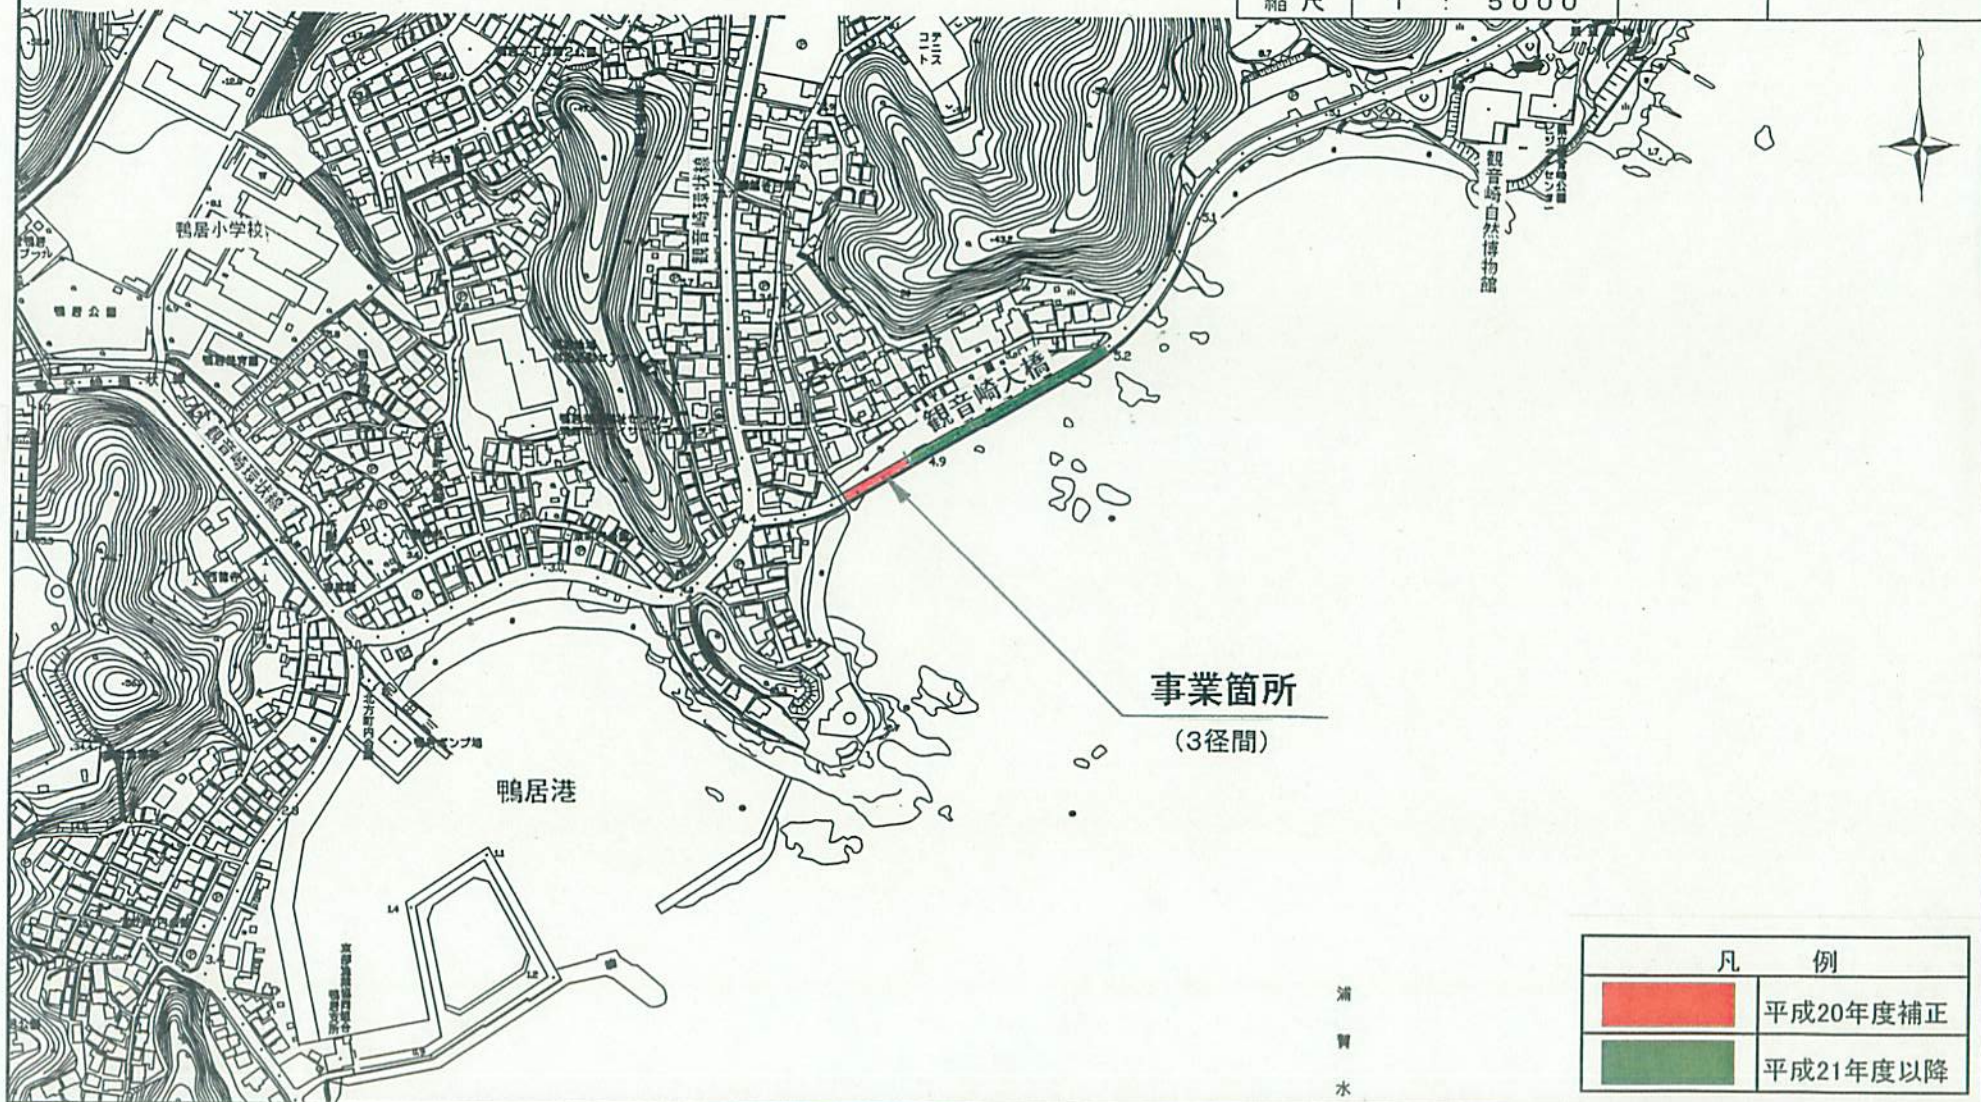


議案第 119 号 市道路線の認定及び廃止について

番号	所在地	理由	認定	廃止	備考
1	湘南国際村 2 丁目地内	開発行為	6		凡例
2	根岸町 2 丁目地内	開発行為	2		認定 
3	池田町 5 丁目 池田町 6 丁目 地内	開発行為	2	1	廃止 
4	衣笠町地内	私道寄付	2		周辺道路 
5	佐島の丘 1 丁目 芦名 1 丁目 地内	開発行為	1	3	
6	佐原 1 丁目地内	占有整理		1	
合 計			1 3	5	

湘南国際村 2 丁目地内 市道路線の認定

路線名	起点および終点	幅員 (m)	延長 (m)	面積 (㎡)	備考
7,607	湘南国際村2丁目3242番の3地先から 湘南国際村2丁目3112番地先まで	16 ～33	218.5	4384.28	開発行為
7,608	湘南国際村2丁目3242番の3地先から 湘南国際村2丁目3242番の5地先まで	6.2 ～11	383.7	2417.61	開発行為
7,609	湘南国際村2丁目3242番の3地先から 湘南国際村2丁目3242番の3地先まで	4 ～6.4	19.4	79.71	開発行為
7,610	湘南国際村2丁目3242番の3地先から 湘南国際村2丁目3242番の3地先まで	4 ～6.8	17.9	76.14	開発行為
7,611	湘南国際村2丁目3242番の3地先から 湘南国際村2丁目3242番の3地先まで	4 ～6.6	24.3	99.53	開発行為
7,612	湘南国際村2丁目3242番の3地先から 湘南国際村2丁目3242番の3地先まで	6 ～23.2	107.1	990.29	開発行為


湘南国際村2丁目地内市道路線認定位置図

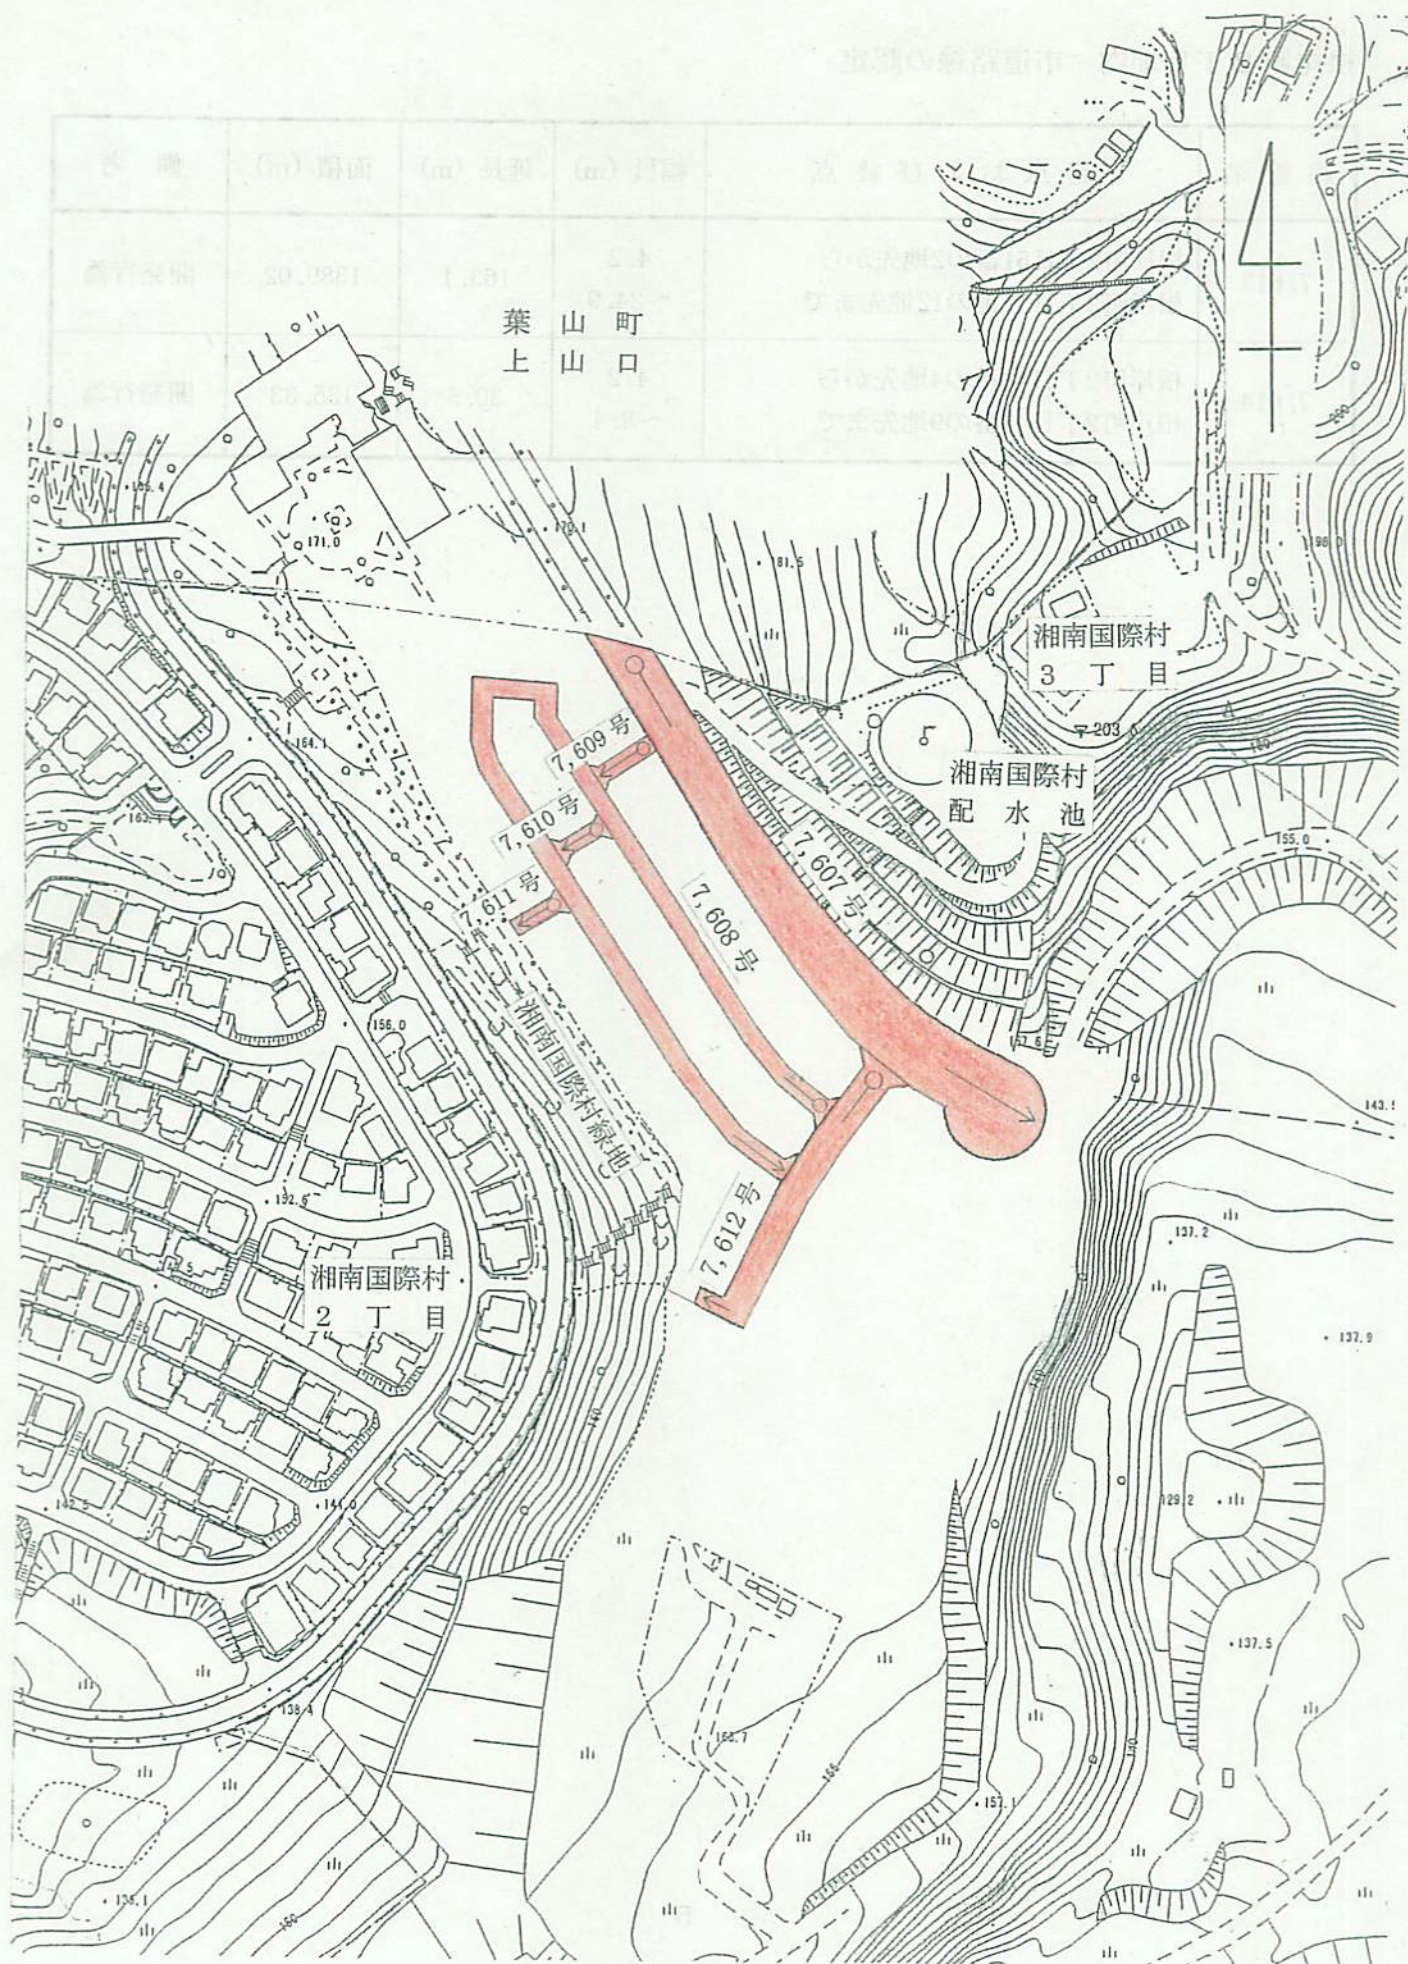

根岸町2丁目地内 市道路線の認定

路線名	起点および終点	幅員 (m)	延長 (m)	面積 (㎡)	備考
7,613	根岸町2丁目51番の2地先から 根岸町2丁目51番の12地先まで	4.2 ~24.9	163.1	1389.02	開発行為
7,614	根岸町2丁目49番の4地先から 根岸町2丁目49番の9地先まで	4.2 ~8.4	30.5	135.33	開発行為

根岸町2丁目地内市道路線認定位置図

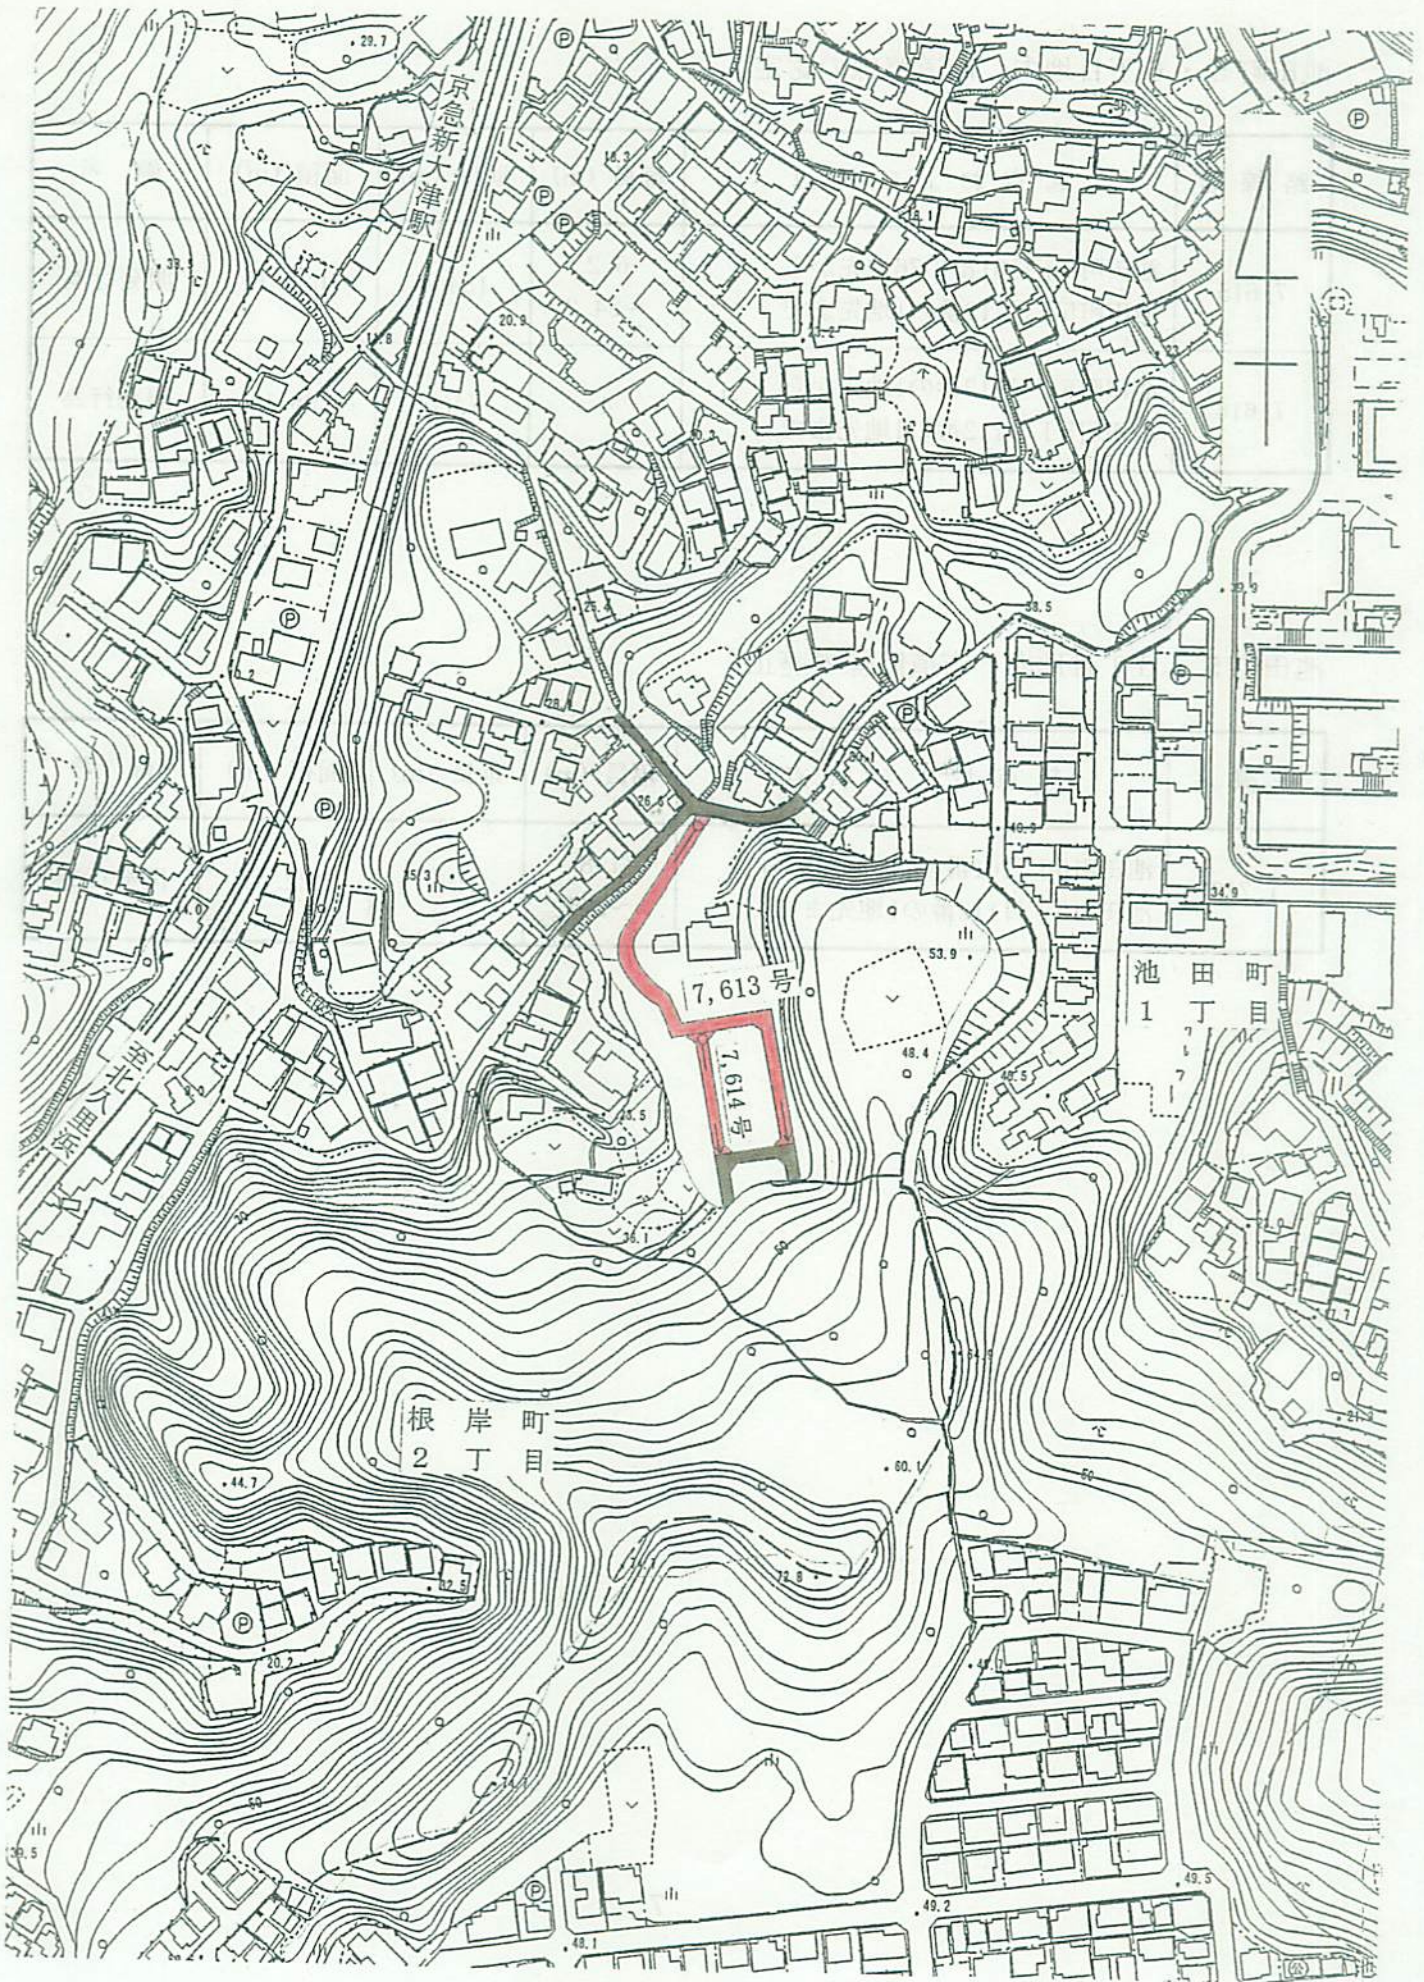


池田町5・6丁目地内 市道路線の認定

路線名	起点および終点	幅員 (m)	延長 (m)	面積 (㎡)	備考
7,615	池田町6丁目61番の76地先から 池田町5丁目112番の1地先まで	6.2 ～24.2	184.6	1629.11	開発行為
7,616	池田町5丁目112番の1地先から 池田町5丁目112番の1地先まで	4	74.5	298.15	開発行為

池田町5・6丁目地内 市道路線の廃止

路線名	起点および終点	幅員 (m)	延長 (m)	面積 (㎡)	備考
1,713	池田町6丁目61番の116地先から 池田町5丁目112番の1地先まで	1.8 ～2.1	216.1	422.32	開発行為


池田町 5丁目 地内市道路線認定廃止位置図
6丁目

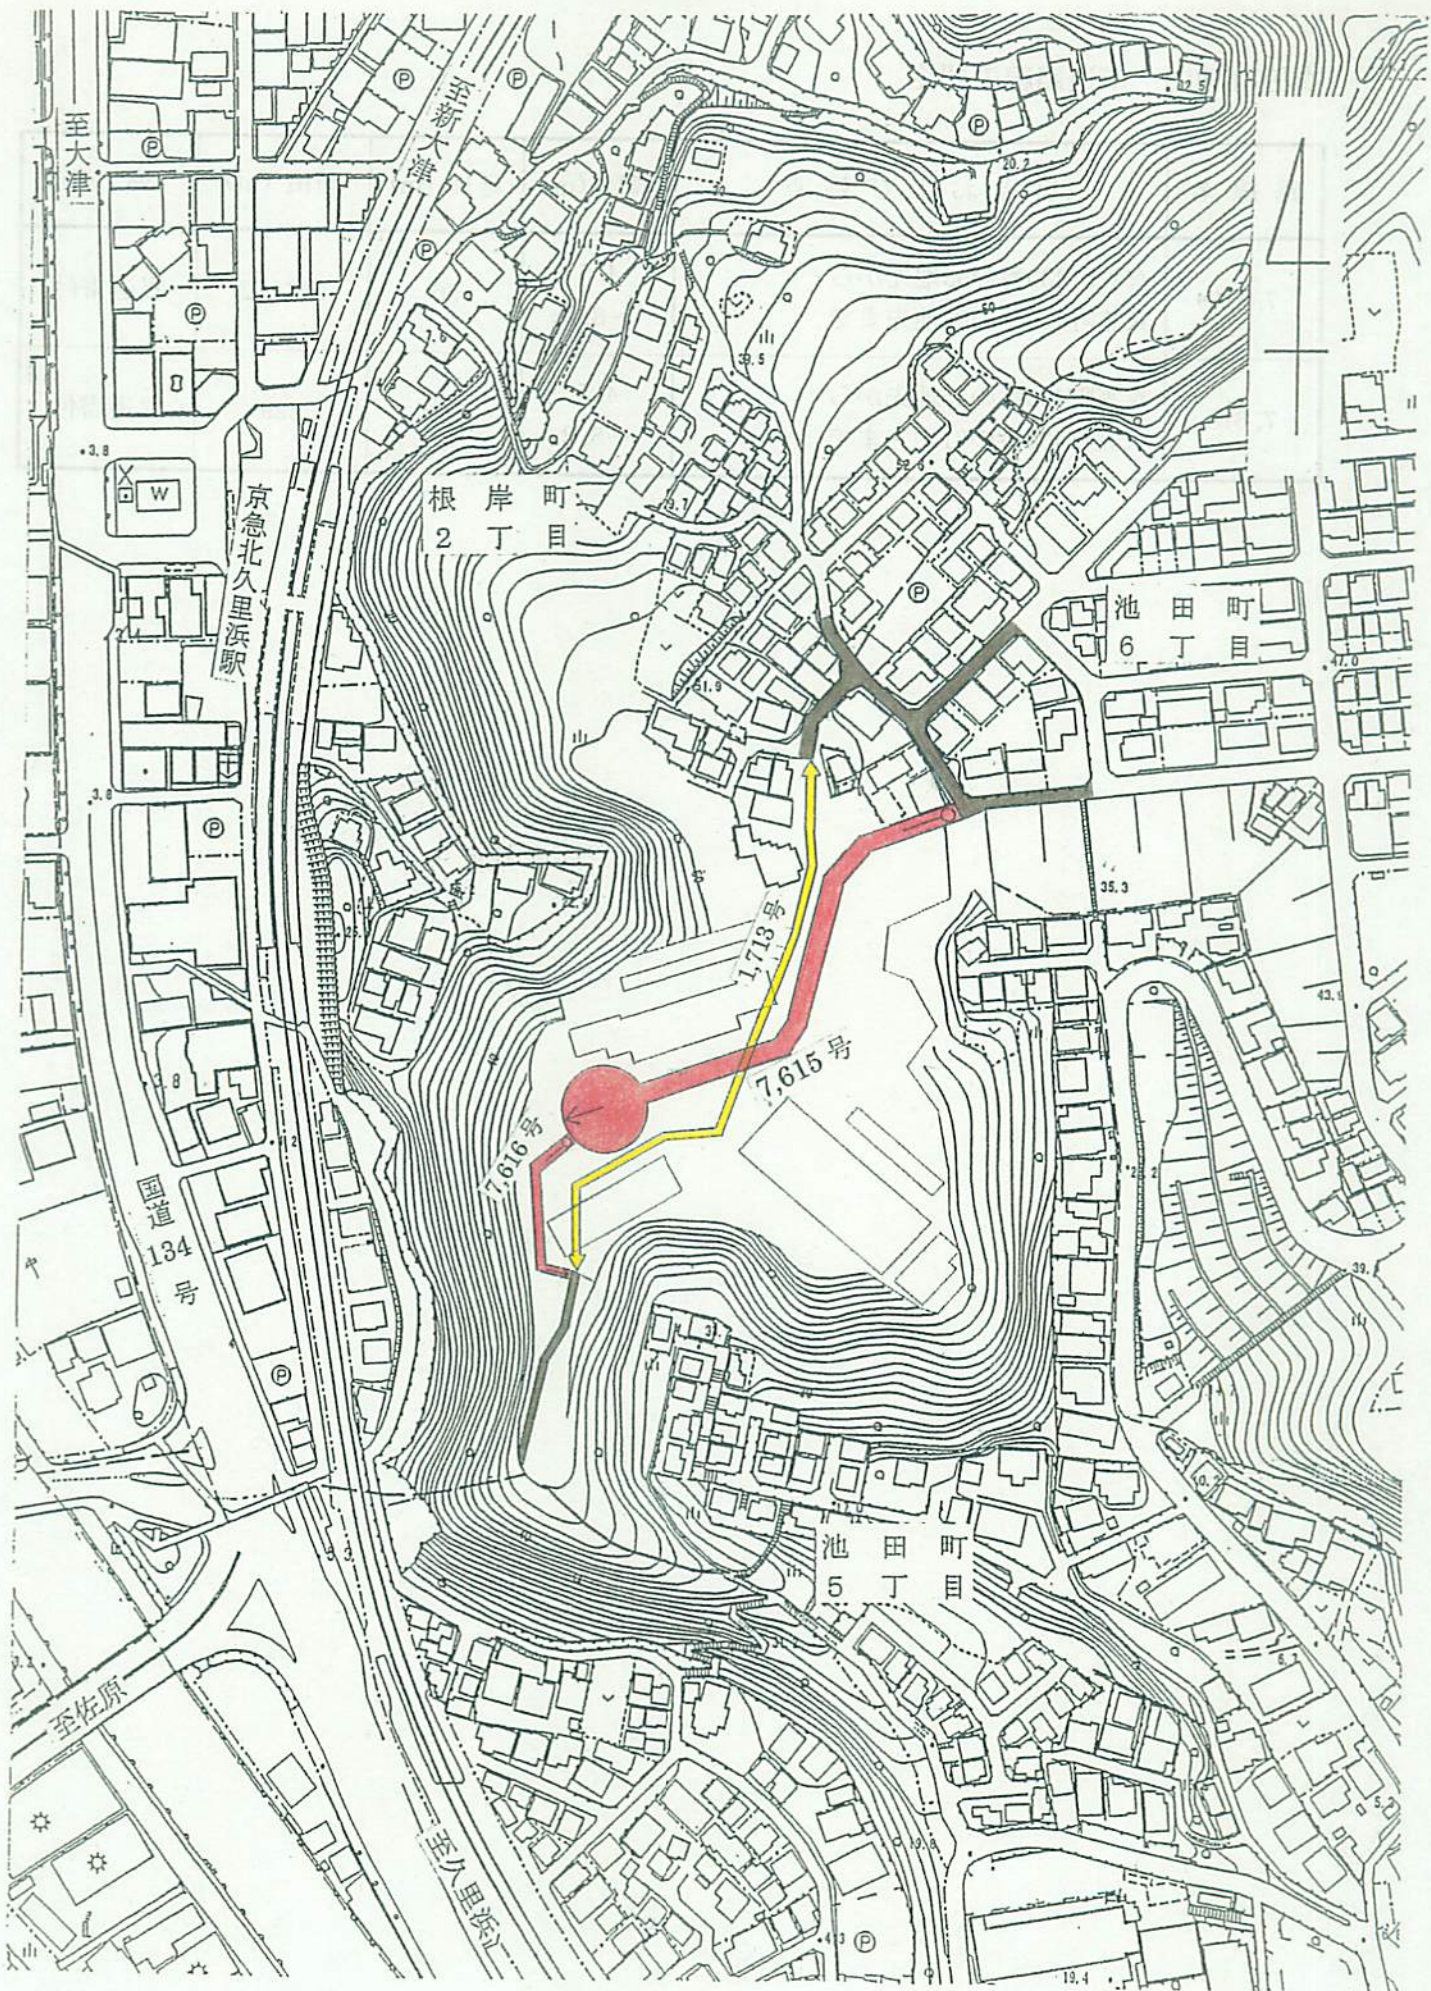

衣笠町地内 市道路線の認定

路線名	起点および終点	幅員 (m)	延長 (m)	面積 (㎡)	備考
7,617	衣笠町430番の53地先から 衣笠町430番の94地先まで	4.5 ～8.2	56	261.72	私道寄付
7,618	衣笠町430番の45地先から 衣笠町430番の31地先まで	4.5 ～8.2	49.5	229	私道寄付

衣笠町地内市道路線認定位置図

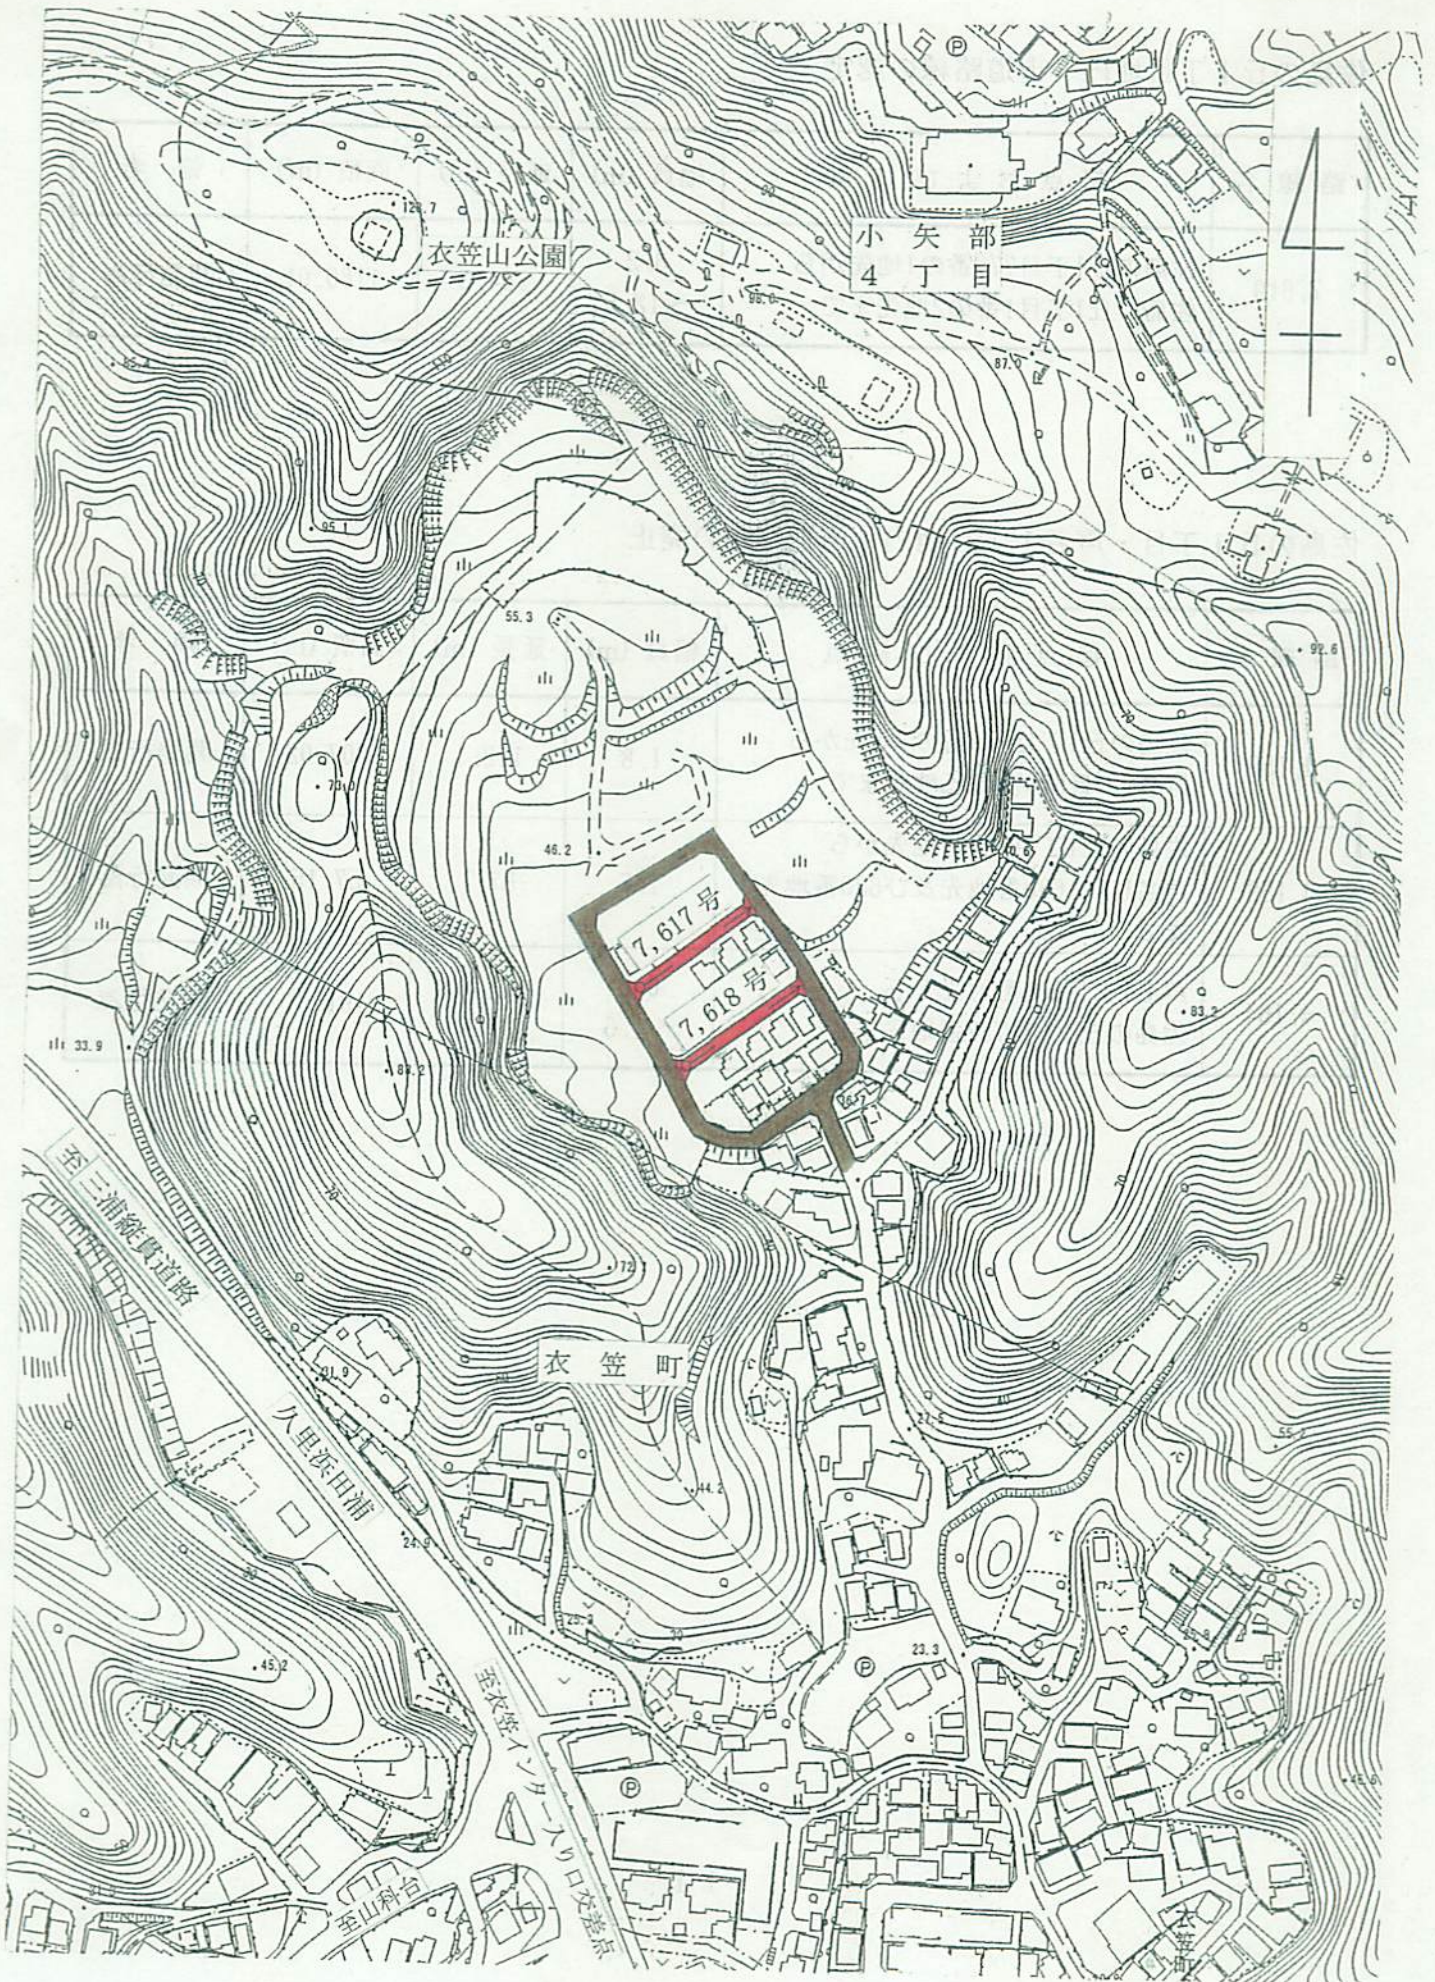


佐島の丘1丁目地内 市道路線の認定

路線名	起点および終点	幅員 (m)	延長 (m)	面積 (㎡)	備考
7,619	佐島の丘1丁目776番の1地先から 佐島の丘1丁目1番の2地先まで	6.2 ～12.5	184.3	1160.01	開発行為

佐島の丘1丁目・芦名1丁目地内 市道路線の廃止

路線名	起点および終点	幅員 (m)	延長 (m)	面積 (㎡)	備考
4,155	佐島の丘1丁目779番の1地先から 芦名1丁目679番の乙地先まで	1.8	112.1	207.02	開発行為
4,159	佐島の丘1丁目737番地先から 芦名1丁目680番地先及び680番地先 まで	1.5	37.1	57.15	開発行為
4,164	芦名1丁目680番地先から 佐島の丘1丁目737番地先まで	0.9 ～1.5	143.8	191.61	開発行為

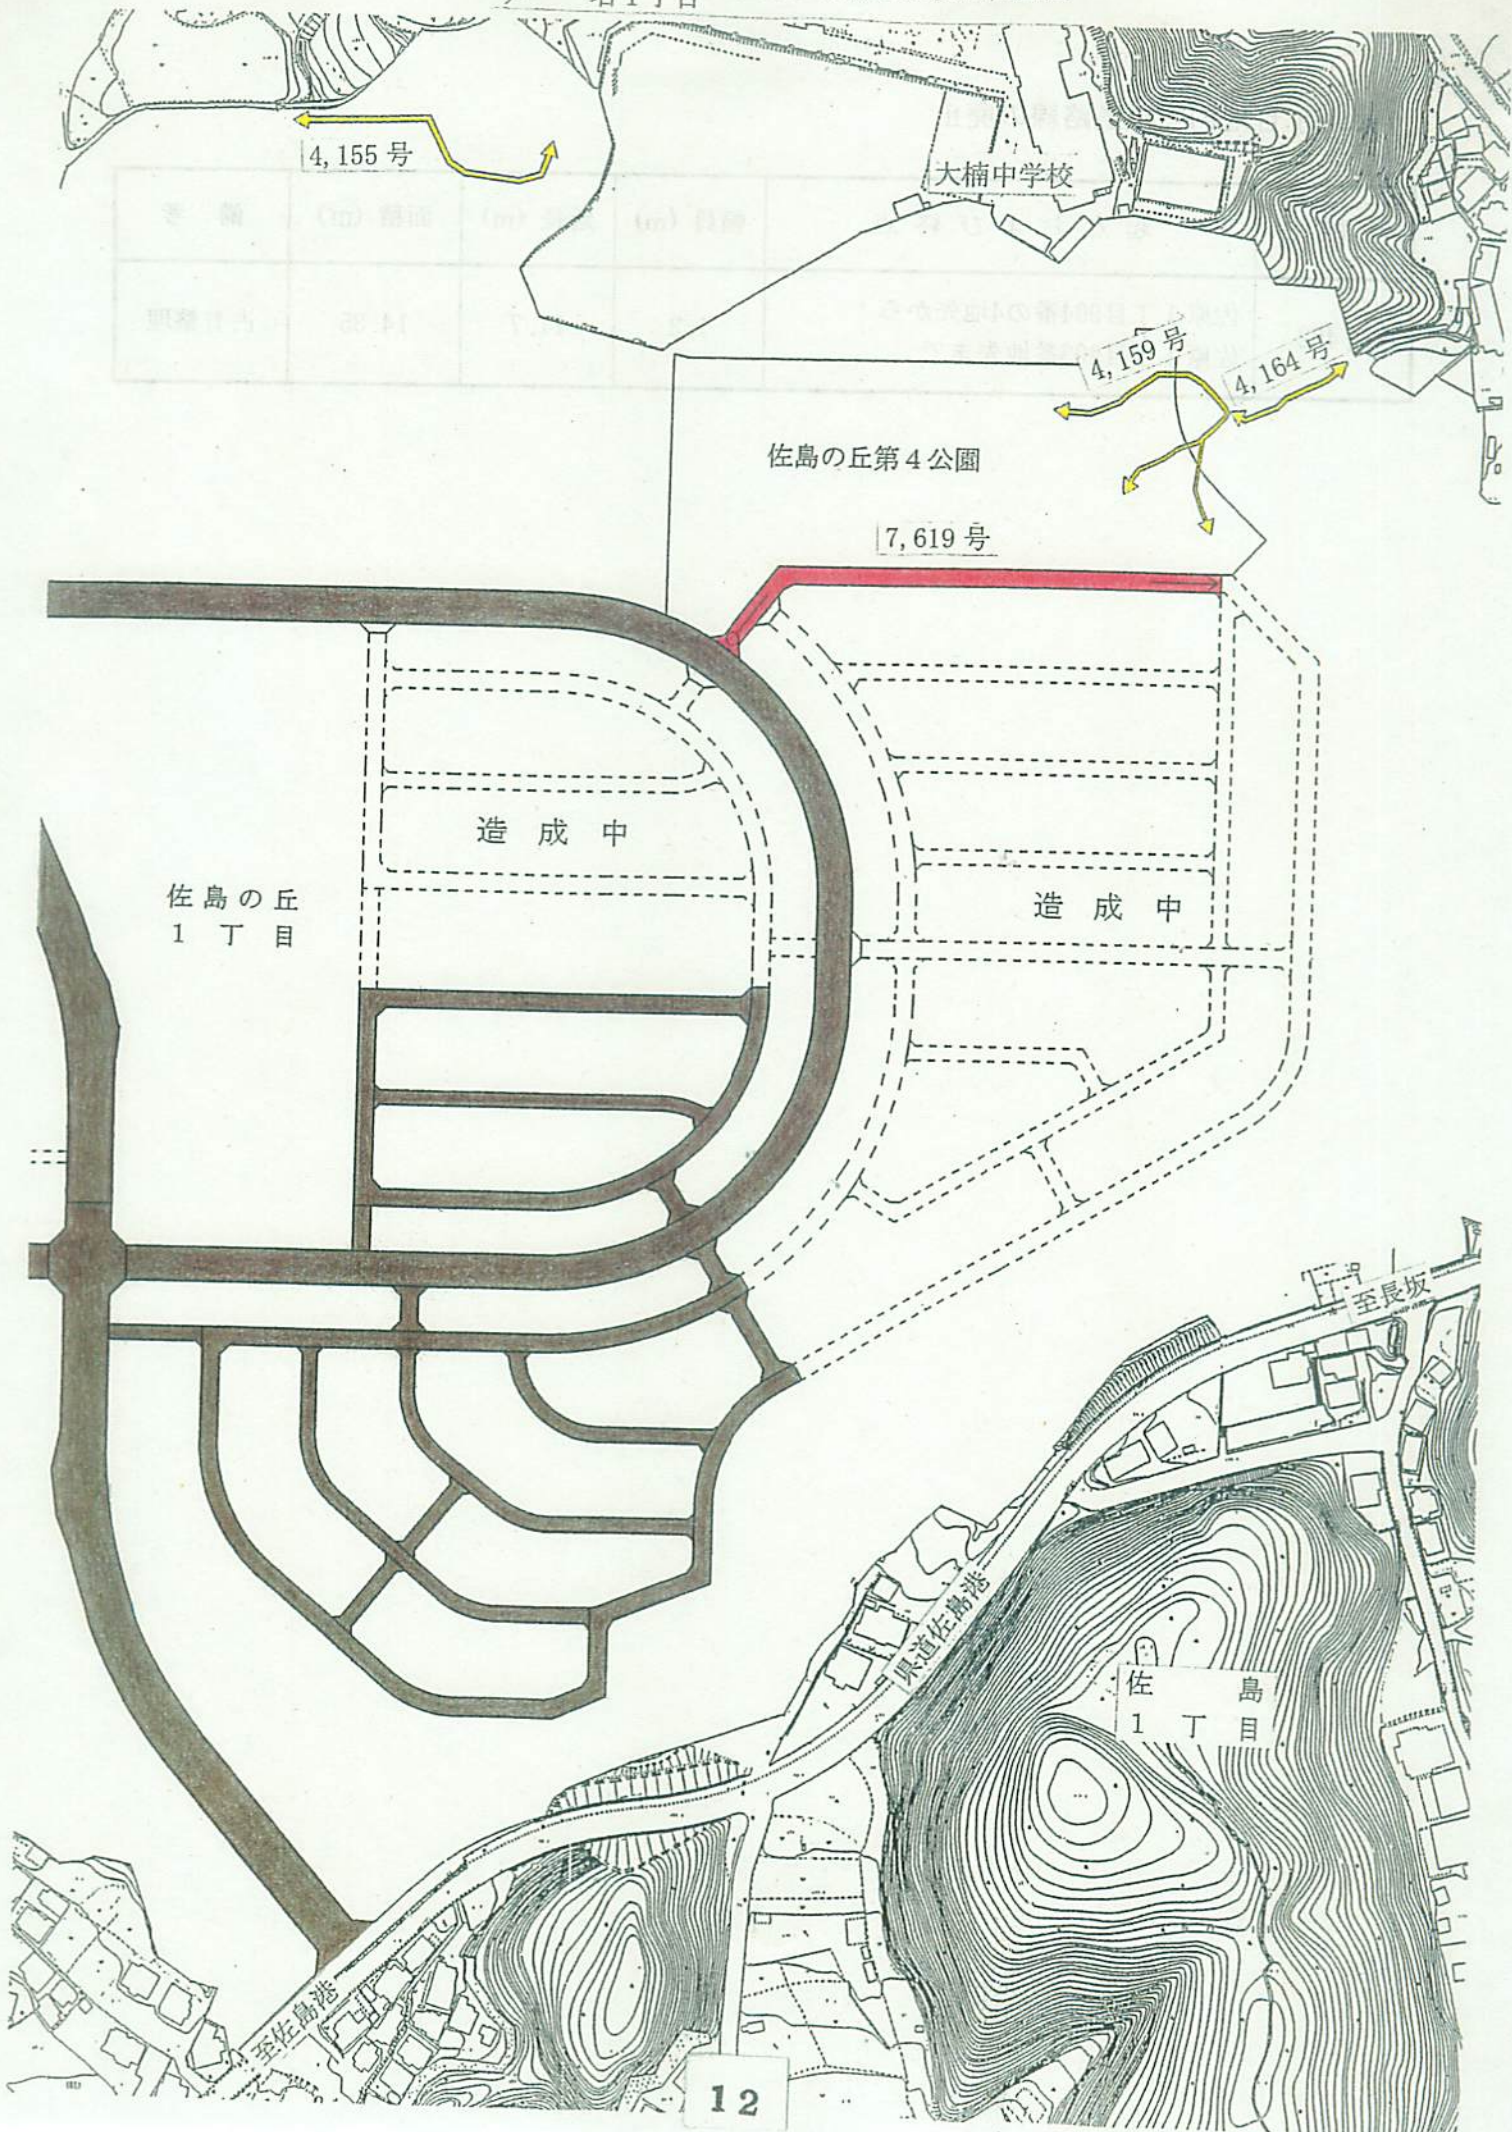

佐原1丁目地内 市道路線の廃止

路線名	起点および終点	幅員 (m)	延長 (m)	面積 (㎡)	備 考
2,462	佐原1丁目904番の4地先から 佐原1丁目903番地先まで	1.2	11.7	14.35	占有整理

佐原1丁目地内市道路線廃止位置図

