

民生常任委員会説明資料

(一般報告事項説明資料)

頁

◎ 南消防署湘南国際村出張所について・・・・・・・・・・・・・・・・・・ 1

平成 23 年 (2011 年) 3 月 15 日

消 防 局

◎南消防署湘南国際村出張所について

1 所在地等

- (1) 横須賀市秋谷 3739 番 13
- (2) 敷地面積 800.03 m²

2 施設概要

- (1) 構造 鉄筋コンクリート造 2 階建
- (2) 延面積 591.86 m²
- (3) 地下式耐震性防火水槽 40 t 併設
- (4) 配置車両 消防ポンプ自動車、高規格救急自動車

3 今後のスケジュール


- (1) 平成 23 年 3 月下旬 完成
- (2) 平成 23 年 4 月 1 日 運用開始
- (3) 平成 23 年 4 月 3 日 完成式典

(参考) 建築工事費 (契約額)


- ・ 建築主体工事 154,660,192 円 ・ 電気設備工事 34,209,000 円
- ・ 機械設備工事 17,802,520 円




案内図

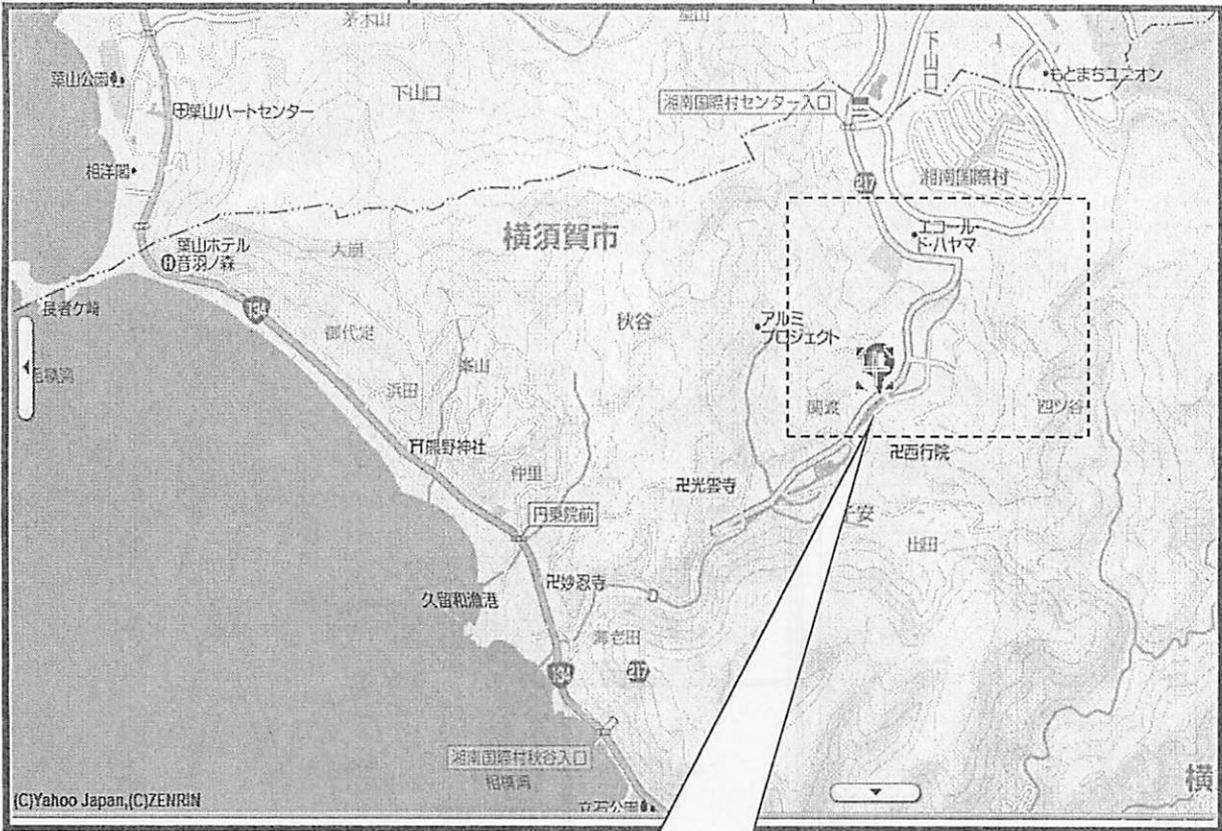


拡大図

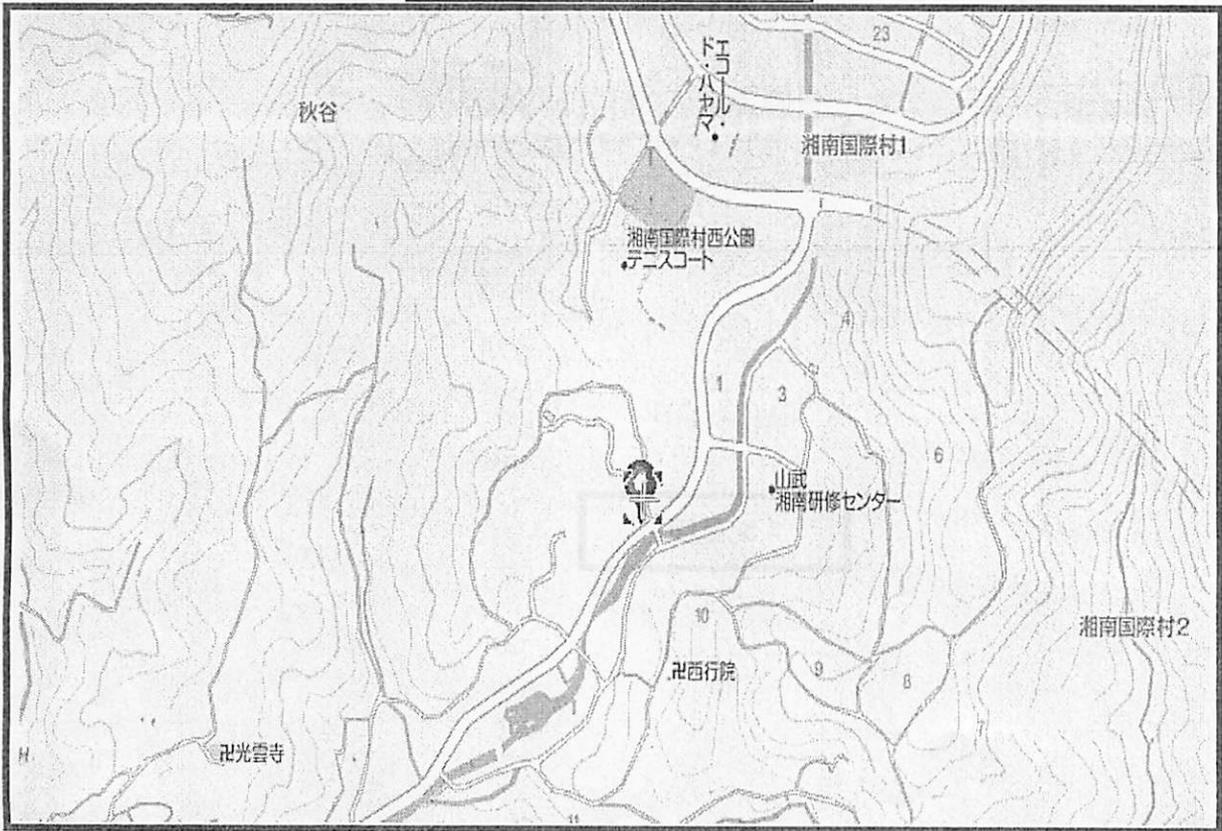


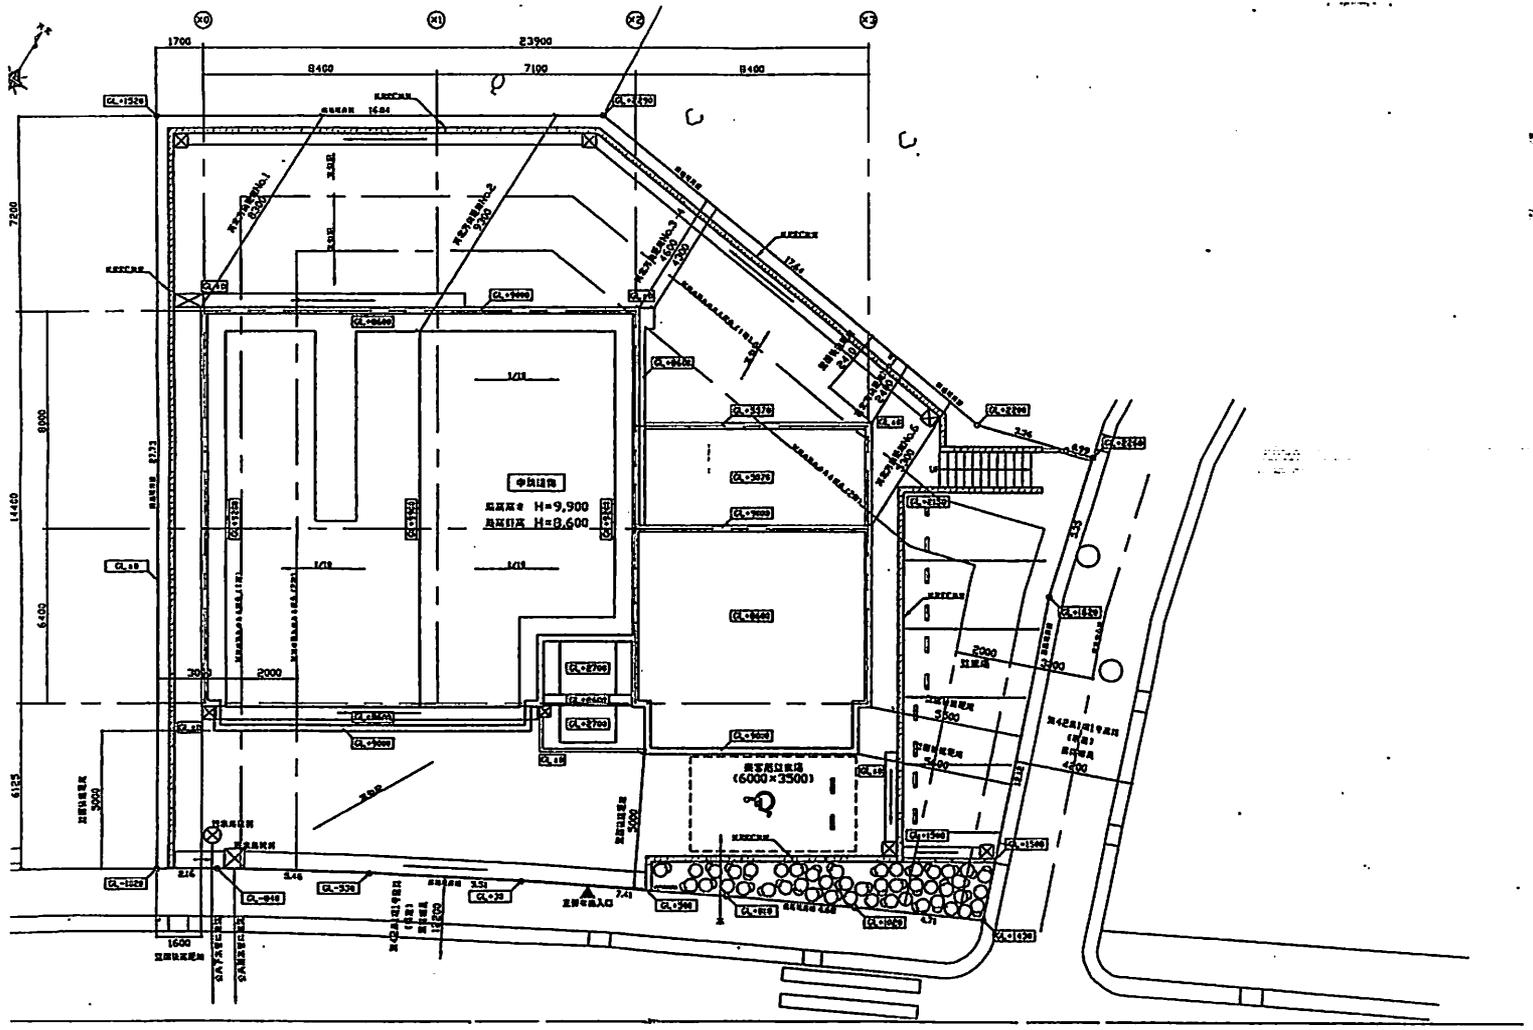

配置图

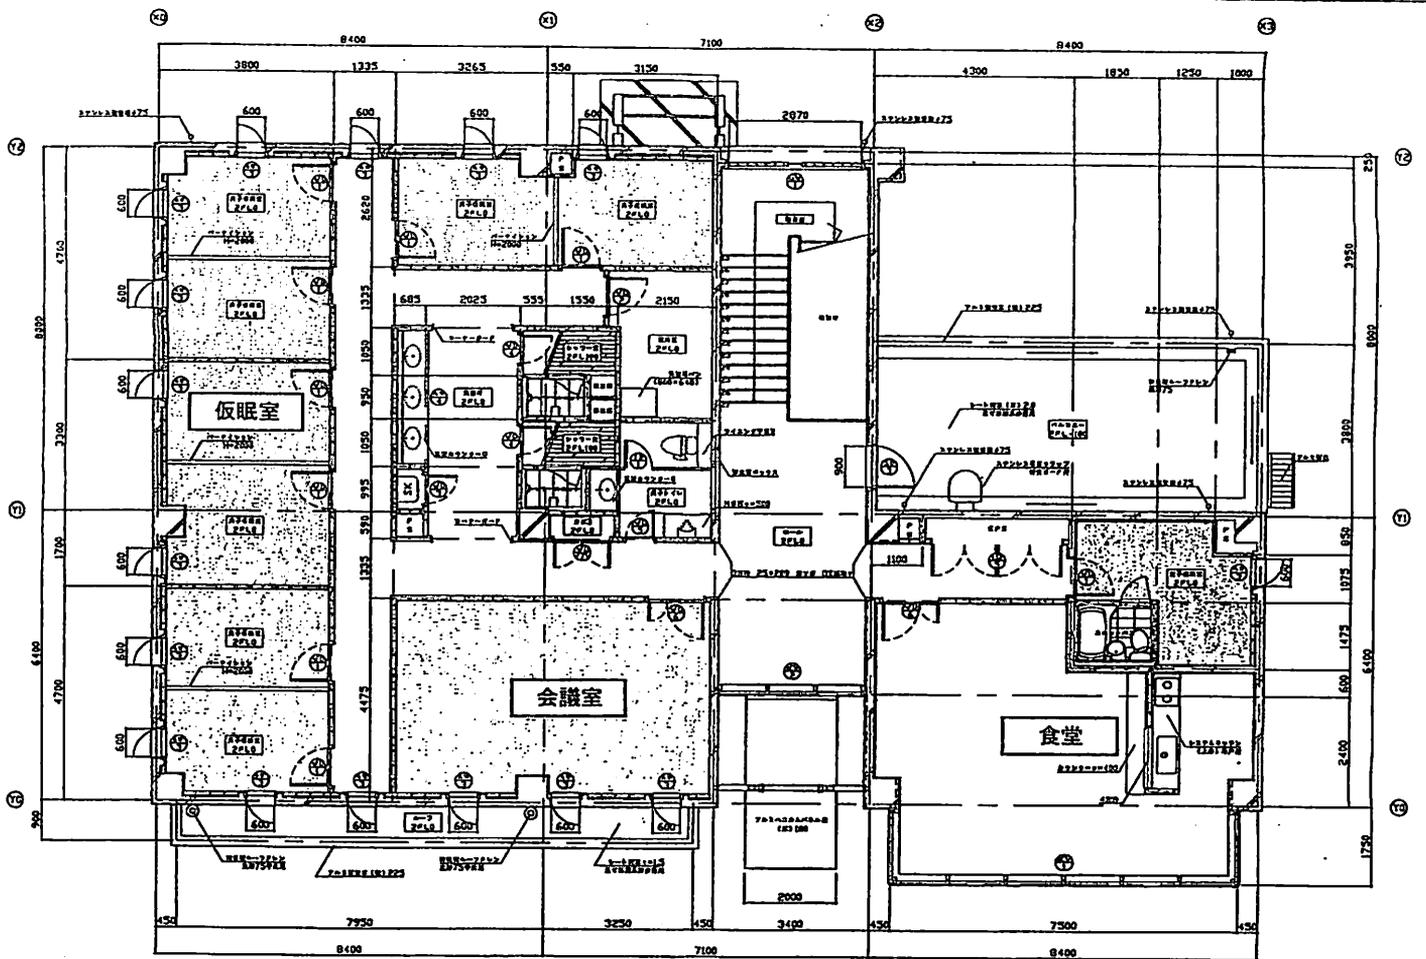

2階平面図

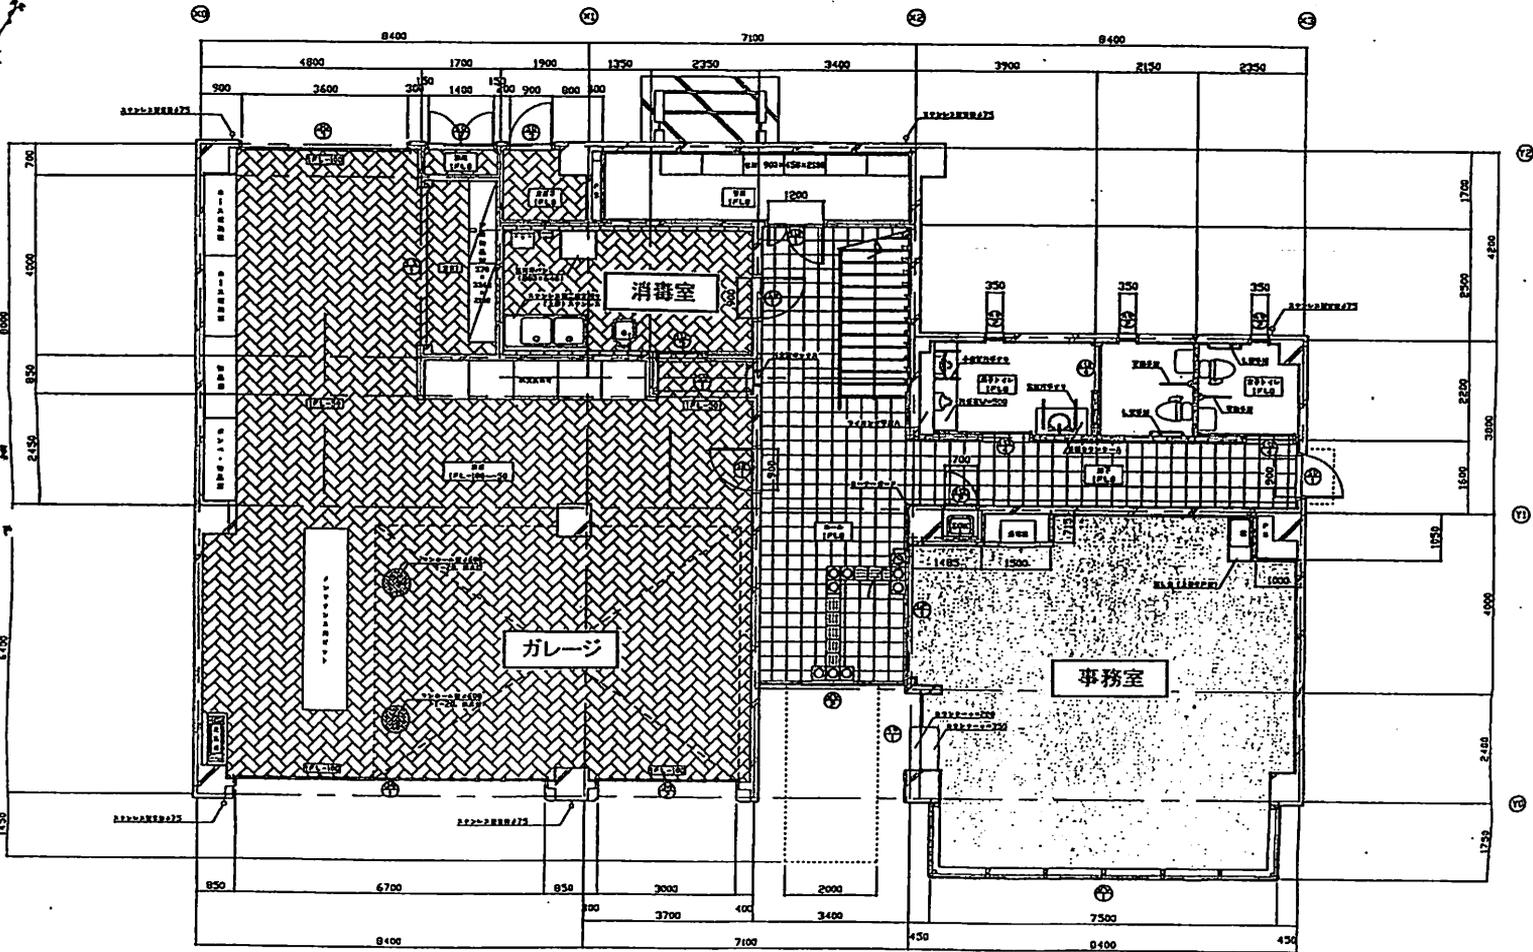

1階平面図